
STATO DI PROGETTO
PIANTA PIANO TERZO
SCALA 1:100

Superficie commerciale: 281 mq

Balcone:6 mq

Superficie Commerciale Totale: 283 mq

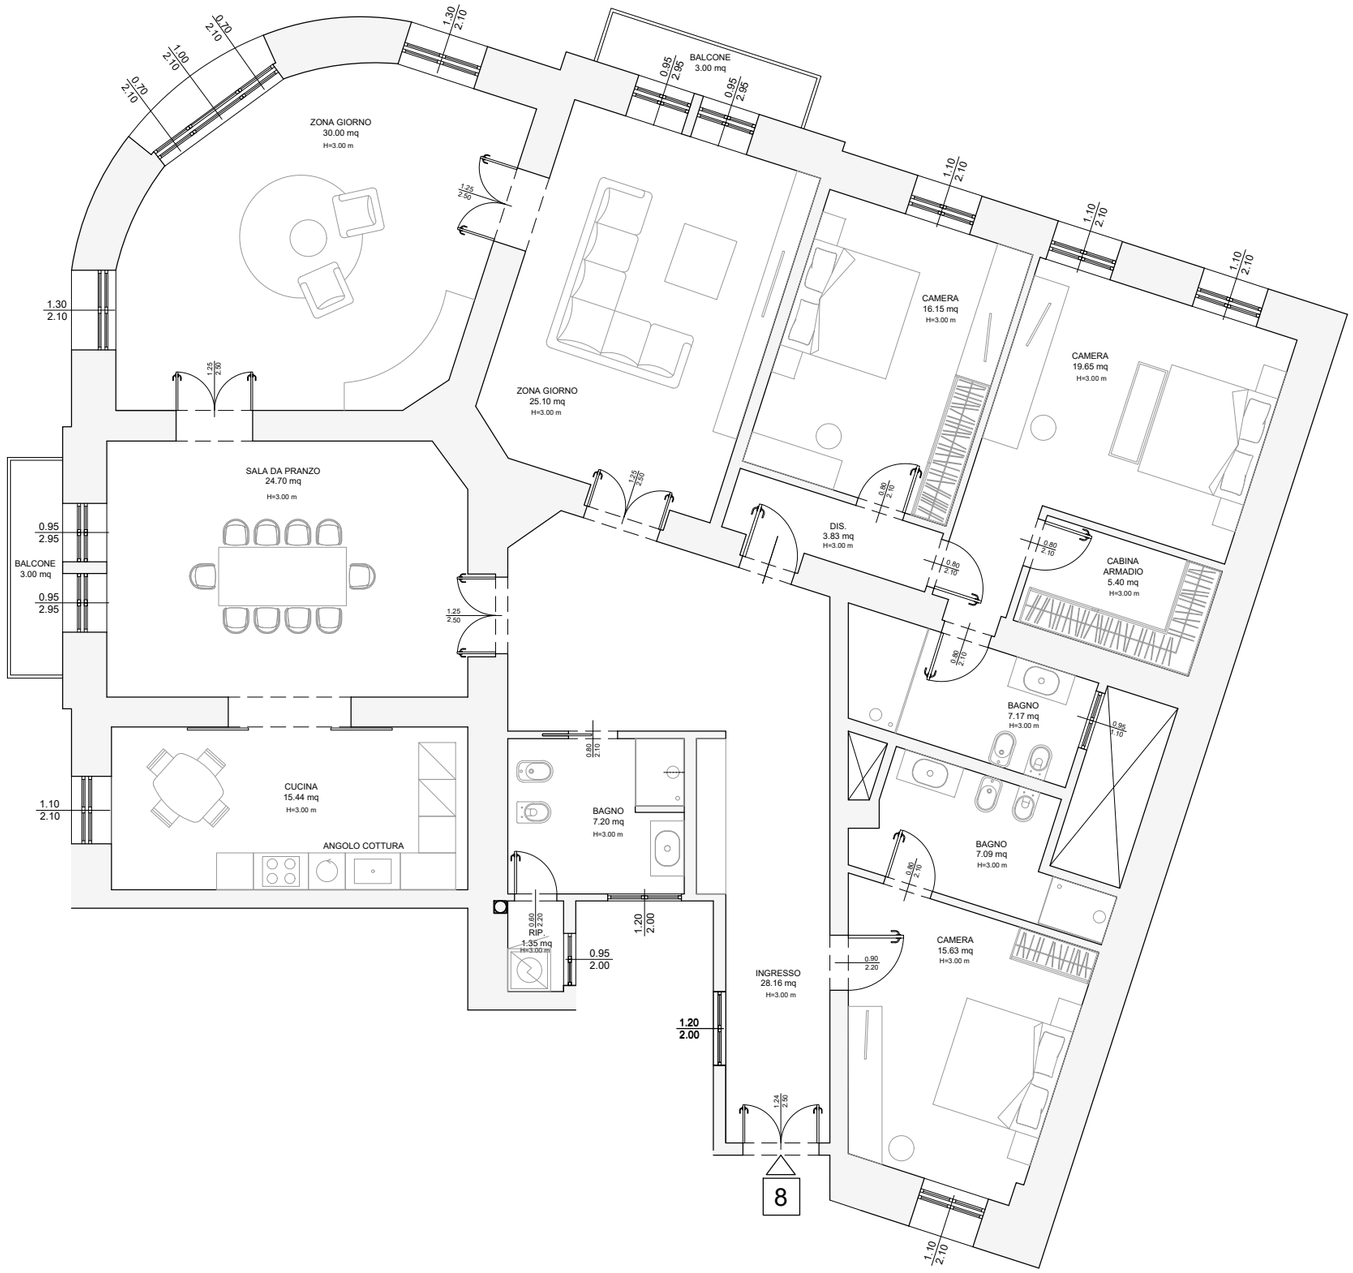

STUDIO B&P
ARCHITETTURA E URBANISTICA

Via del Canale Piccolo n.2
32121 - Trieste
Tel. 040/2474886
info@reconsult-srl.it

RE CONSULT
REAL ESTATE CONSULTING

STATO DI PROGETTO - PALAZZO DREHER
Via San Nicolò 7, Trieste

Proprietà: Re-Dreher Construzioni generali Srl

Scala: 1:100