
STATO DI PROGETTO
PIANTA PIANO QUINTO
SCALA 1:100

Superficie commerciale: 5° piano 158 mq + 6° piano 150 mq

Terrazza: 68 mq

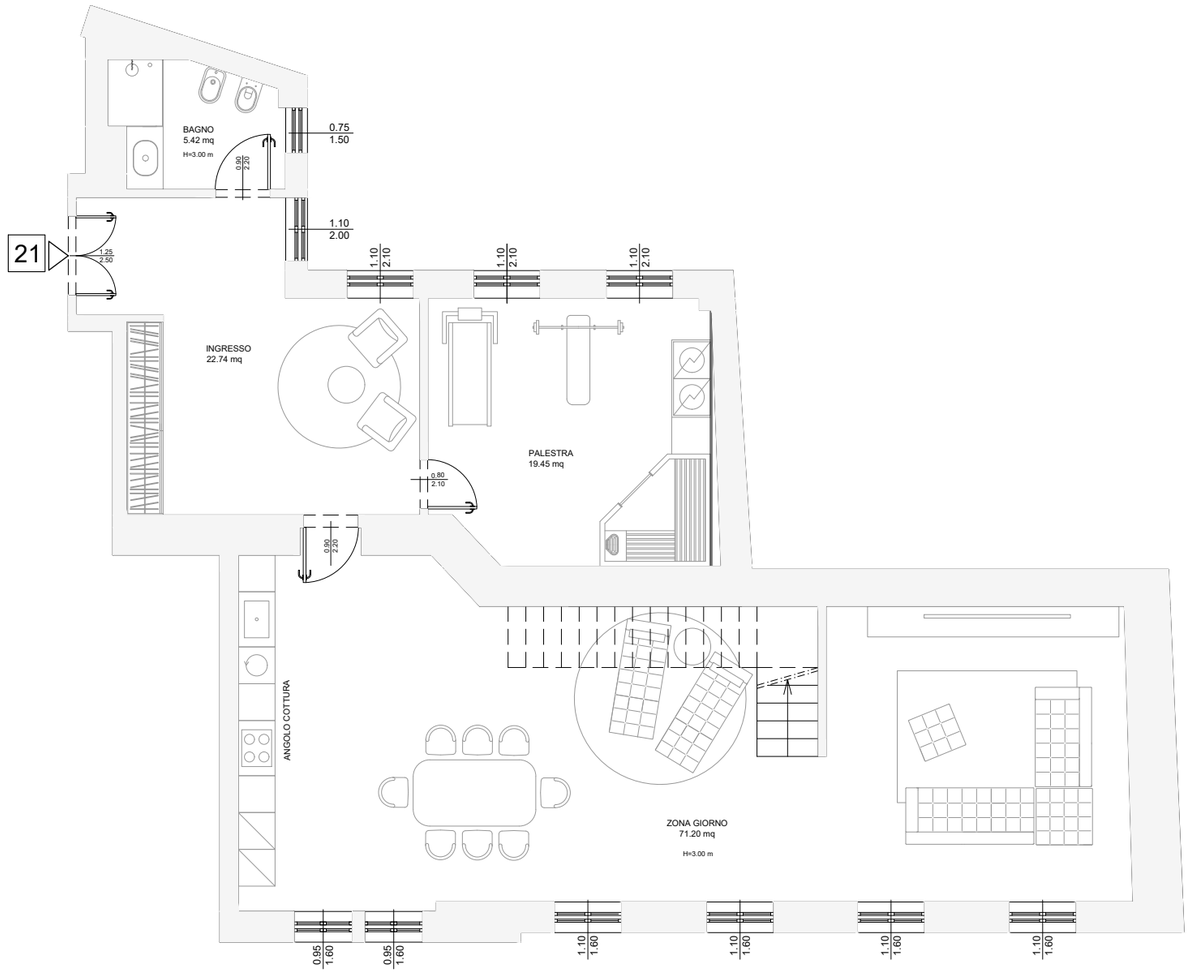

N

STUDIO B&P
ARCHITETTURA E URBANISTICA

Via del Canale Piccolo n.2
32121 - Trieste
Tel. 040/2474886
info@reconsult-srl.it

RE CONSULT
REAL ESTATE CONSULTING

STATO DI PROGETTO - PALAZZO DREHER
Via San Nicolò 7, Trieste


Proprietà: Re-Dreher Construzioni generali Srl

Scala: 1:100

STATO DI PROGETTO
PIANTA PIANO SESTO
SCALA 1:100

Superficie commerciale: 5° piano 158 mq + 6° piano 150 mq

Terrazza: 68 mq

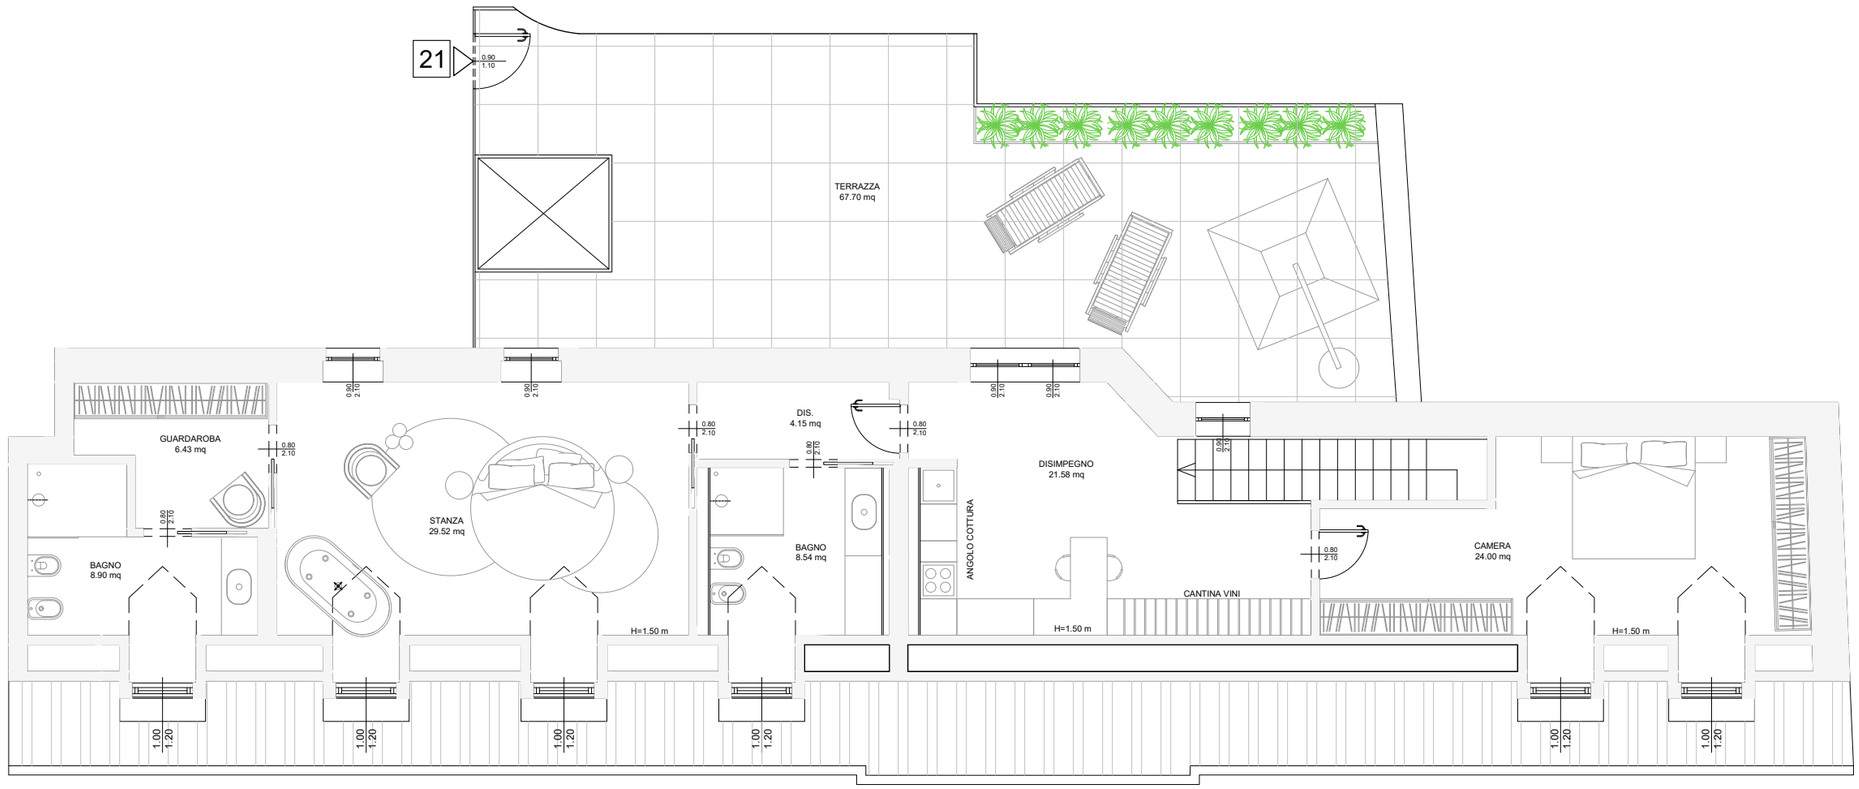

N

STUDIO B&P
ARCHITETTURA E URBANISTICA

Via del Canale Piccolo n.2
32121 - Trieste
Tel. 040/2474886
info@reconsult-srl.it

RE CONSULT
REAL ESTATE CONSULTING

STATO DI PROGETTO - PALAZZO DREHER
Via San Nicolò 7, Trieste

Proprietà: Re-Dreher Construzioni generali Srl

Scala: 1:100